


**Neubau Wasserleitung "Im Strüthchen" (Netzvermaschung),
Ortsteil Wilden
- Lageplan zum Bauprogramm -**

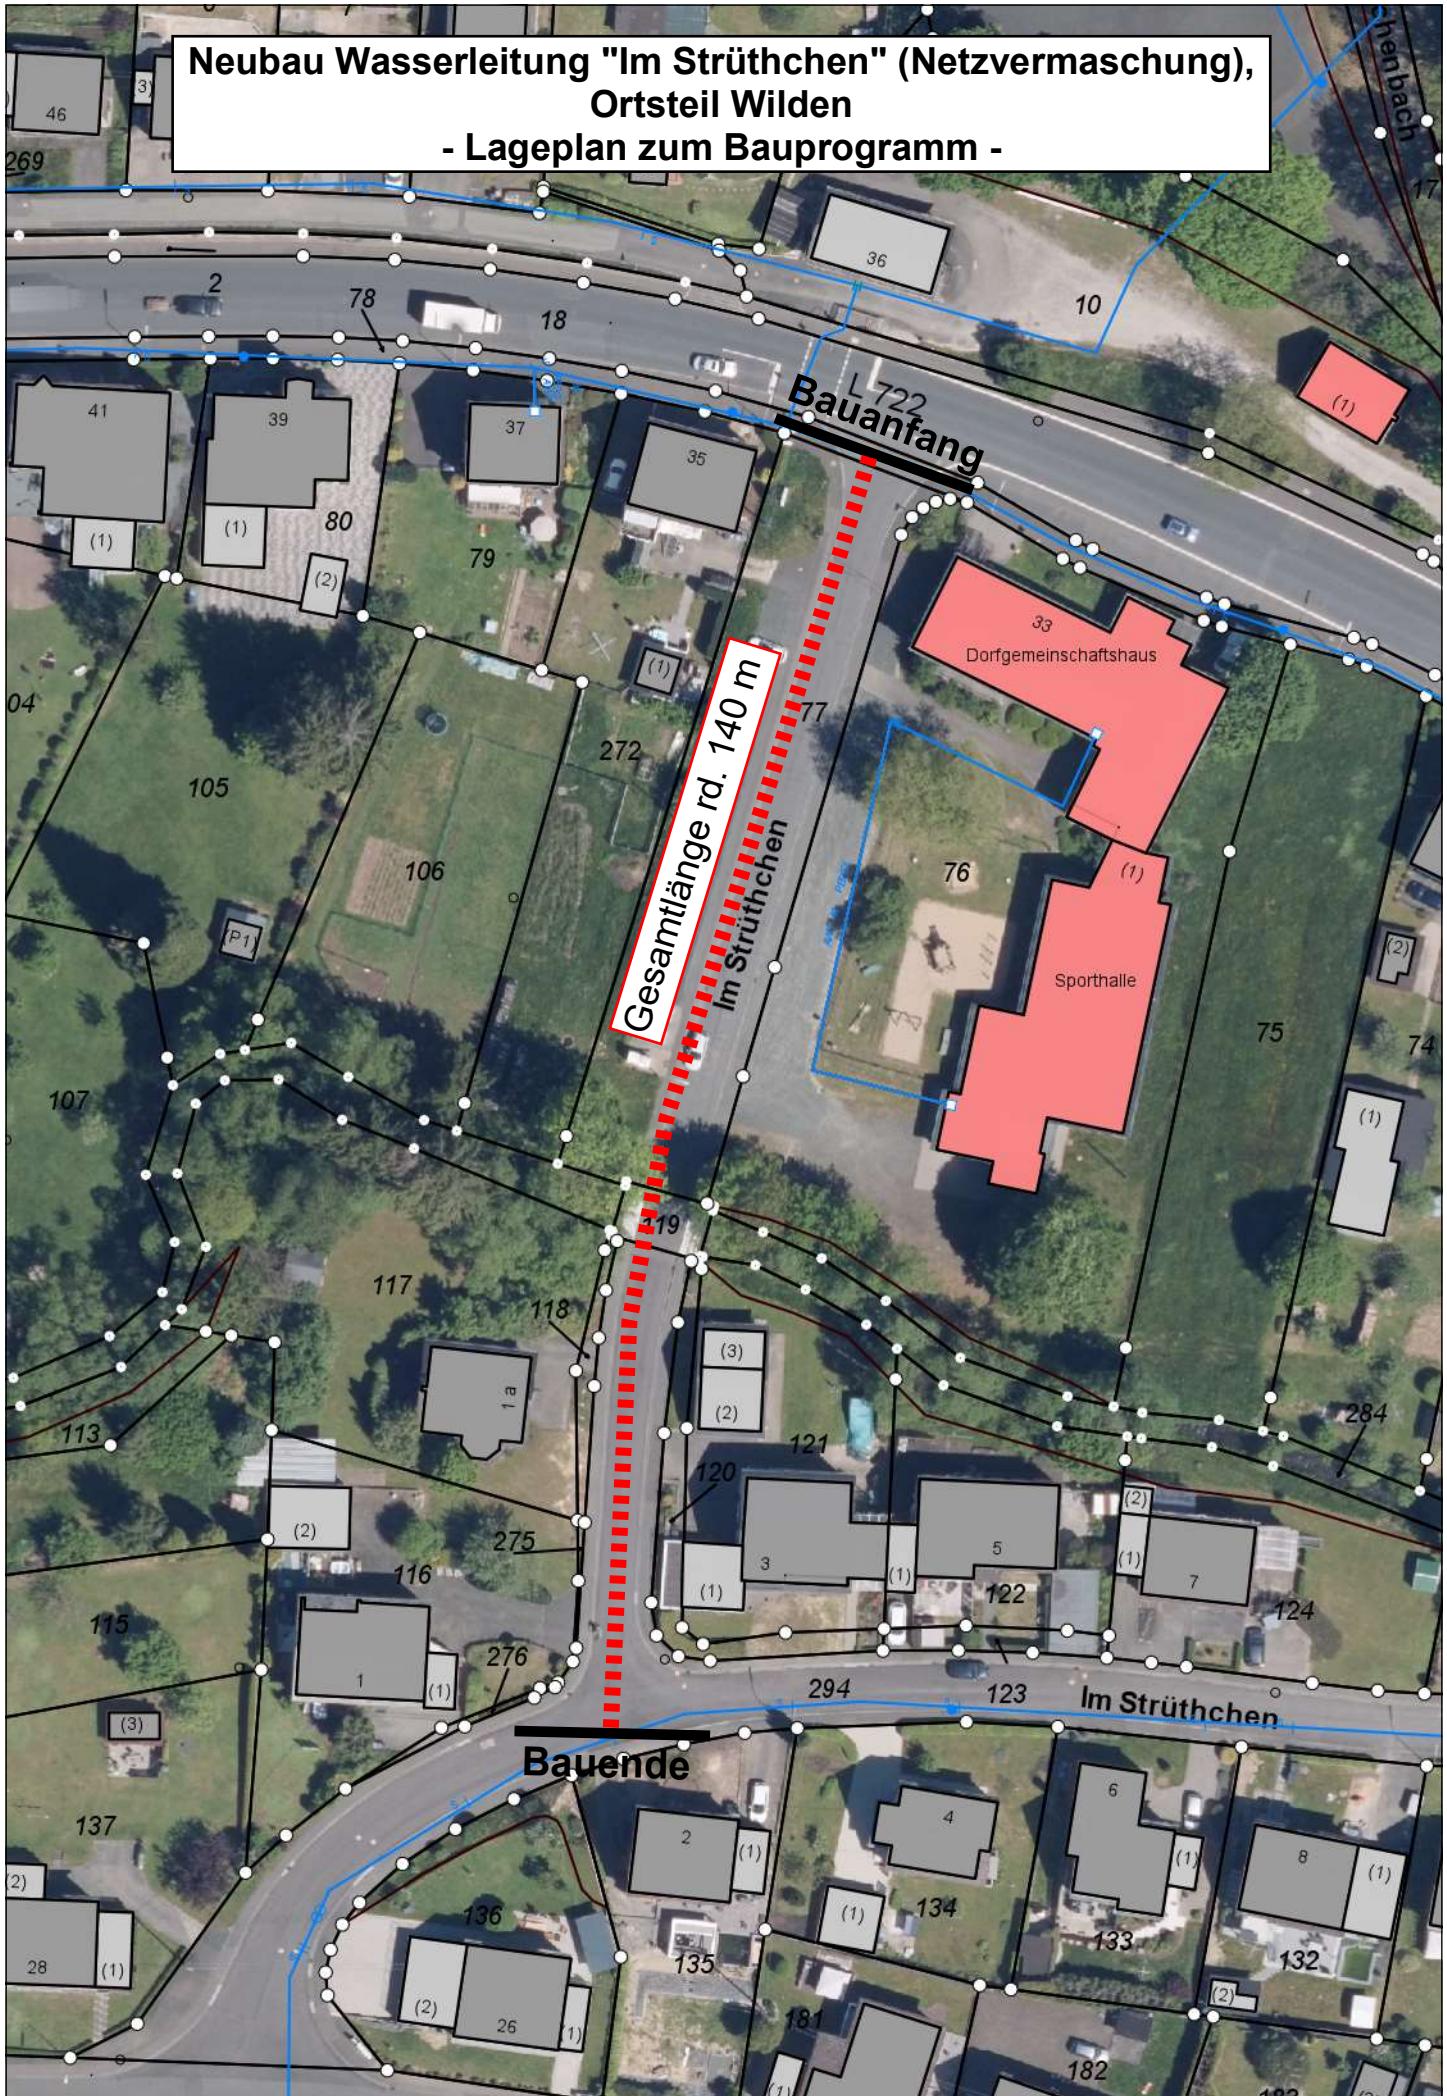

Gesamtlänge rd. 140 m
Im Strüthchen

L 722
Bauanfang

Bauende

33
Dorfgemeinschaftshaus
76
Sporthalle

294 123
Im Strüthchen

henbach