


**Kanalbau "Rudersdorfer Straße", Ortsteil Wilnsdorf
- Lageplan zum Bauprogramm -**

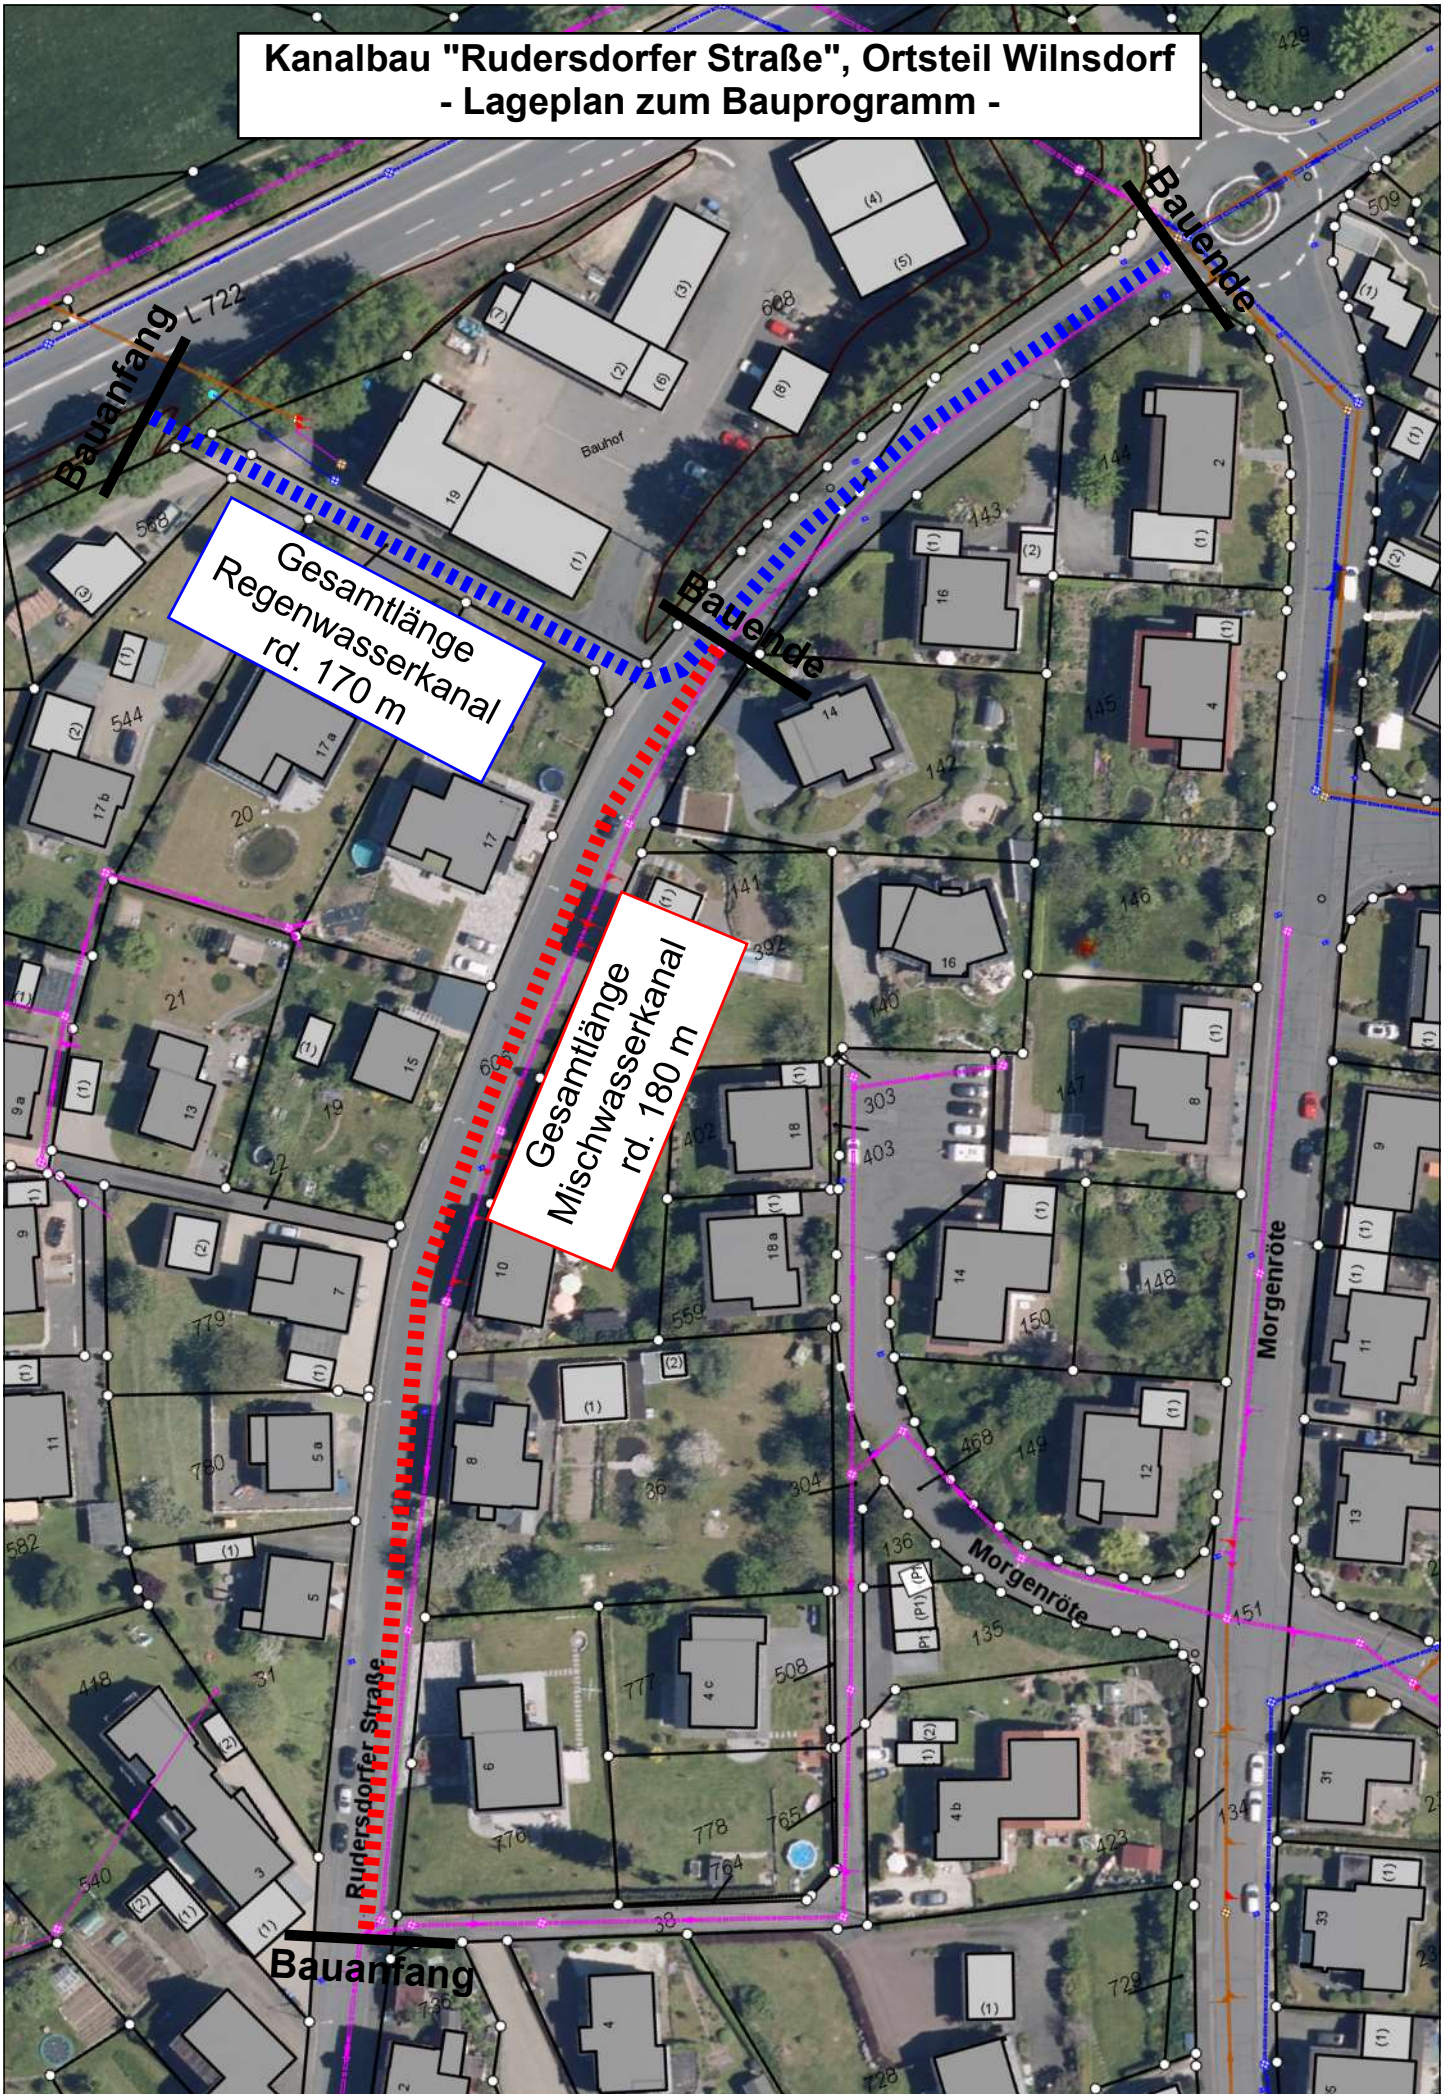

Gesamtlänge
Regenwasserkanal
rd. 170 m

Gesamtlänge
Mischwasserkanal
rd. 180 m

Bauanfang

Bauende

Bauende

Bauanfang

Rudersdorfer Straße

Morgenröte

Morgenröte